


ВНЕСЕНИЕ ИЗМЕНЕНИЙ В ГЕНЕРАЛЬНЫЙ ПЛАН ЧИСТИКОВСКОГО СЕЛЬСКОГО ПОСЕЛЕНИЯ РУДНЯНСКОГО РАЙОНА СМОЛЕНСКОЙ ОБЛАСТИ


Карта функциональных зон (д. Рокот). М 1:5000.

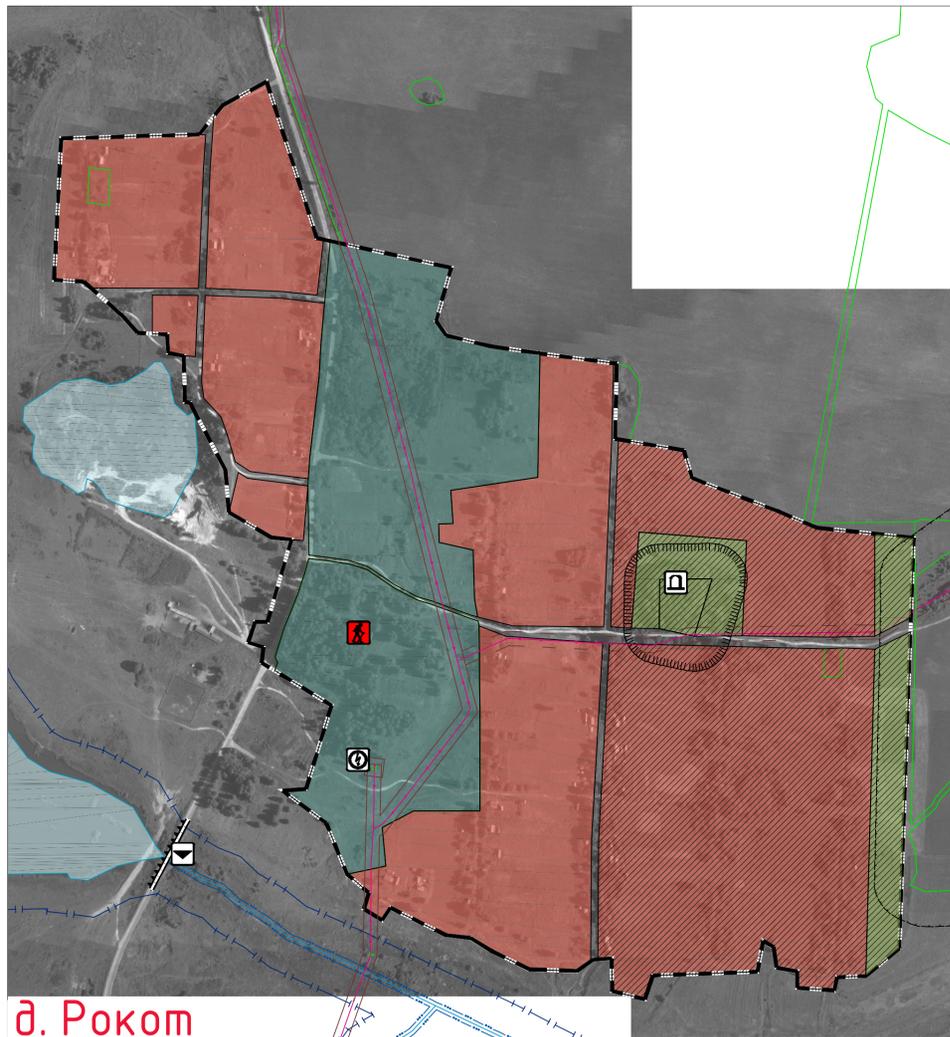

д. Рокот

Условные обозначения

сущ.	проект.	Границы
		граница сельского поселения
		граница населенного пункта
		Границы функциональных зон
		жилые зоны
		зоны смешанной и общественно-деловой застройки
		общественно-деловые зоны
		производственные зоны, зоны инженерной и транспортной инфраструктуры
		зоны сельскохозяйственного использования
		зоны рекреационного назначения
		зоны специального назначения
		Объекты отдыха и туризма
		объекты физкультурно-досугового назначения и активного отдыха
		Электрические подстанции
		линии электропередачи 10 кВ
		Линии электропередачи (ЛЭП)
		трансформаторная подстанция (ТП)
		Гидротехнические сооружения
		регуляционные и выправительные гидротехнические сооружения
		Места погребения
		кладбище
		Границы зон с особыми условиями использования территорий
		санитарно-защитная зона предприятий, сооружений и иных объектов
		охранная зона инженерных коммуникаций
		охранная зона, рекомендуемая к внесению в ЕГРН
		водоохранная зона
		береговая полоса
		Поверхностные водные объекты
		водоток (река, ручей, канал)
		водоем (озера, пруд, обводненный карьер, водохранилище)
		границы земельных участков, сведения о которых содержатся в ЕГРН

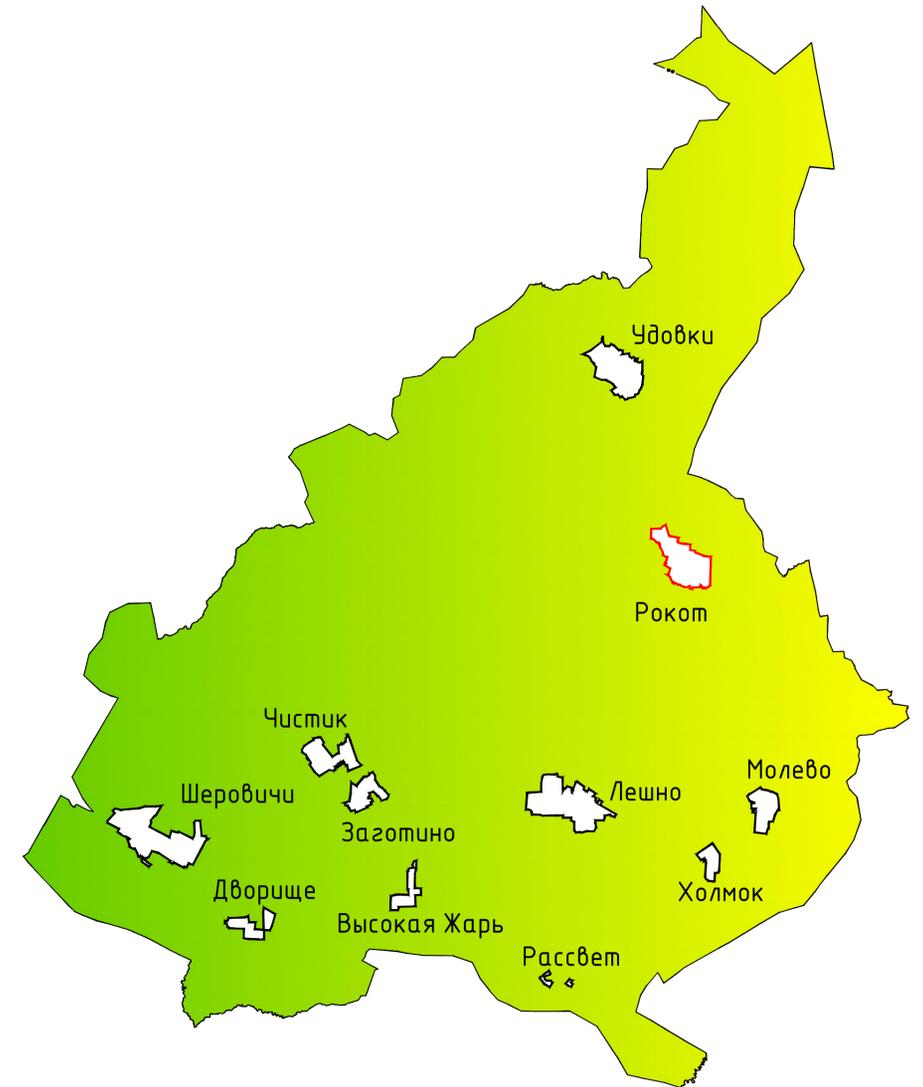

Договор 62/2024 от 01.10.2024 г.						ГП-2		
Внесение изменений в Генеральный план и Правила землепользования и застройки Чистиковского сельского поселения Руднянского района Смоленской области								
Изм.	Кол. уч.	Лист	№ док.	Подп.	Дата	Генеральный план		
ГАП		Найданова-Каховская				Стадия	Лист	Листов
Разработал		Левкина				П	2	3
Н. контр. Шатлова						Карта функциональных зон (д. Рокот). М 1:5000.		
						Открытая студия архитектуры и урбанистики Open studio of architecture and urban planning		